

단면도 A-A

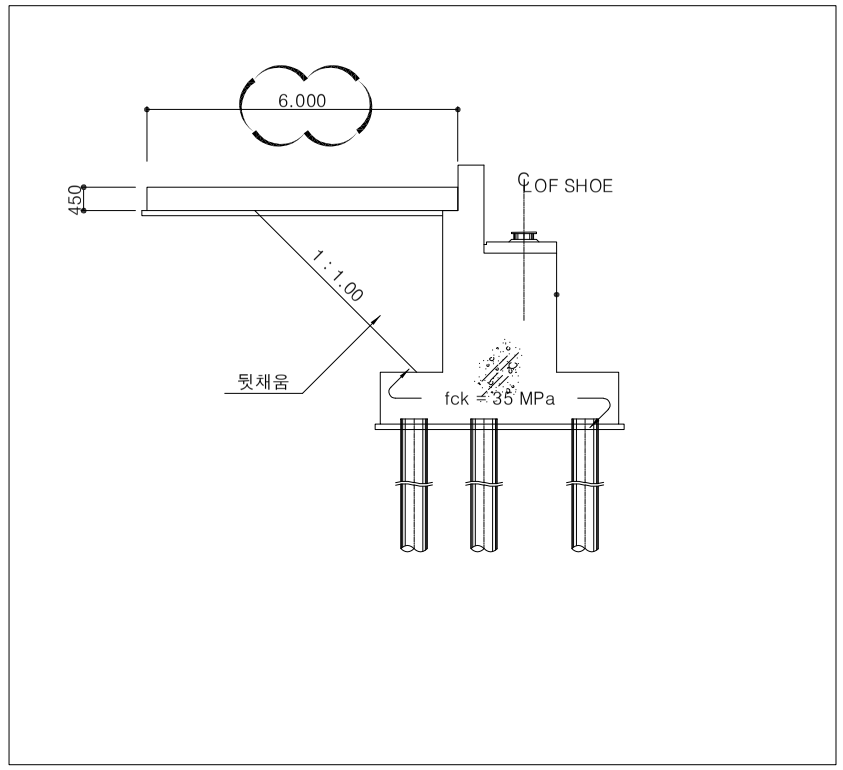


단면도 A-A

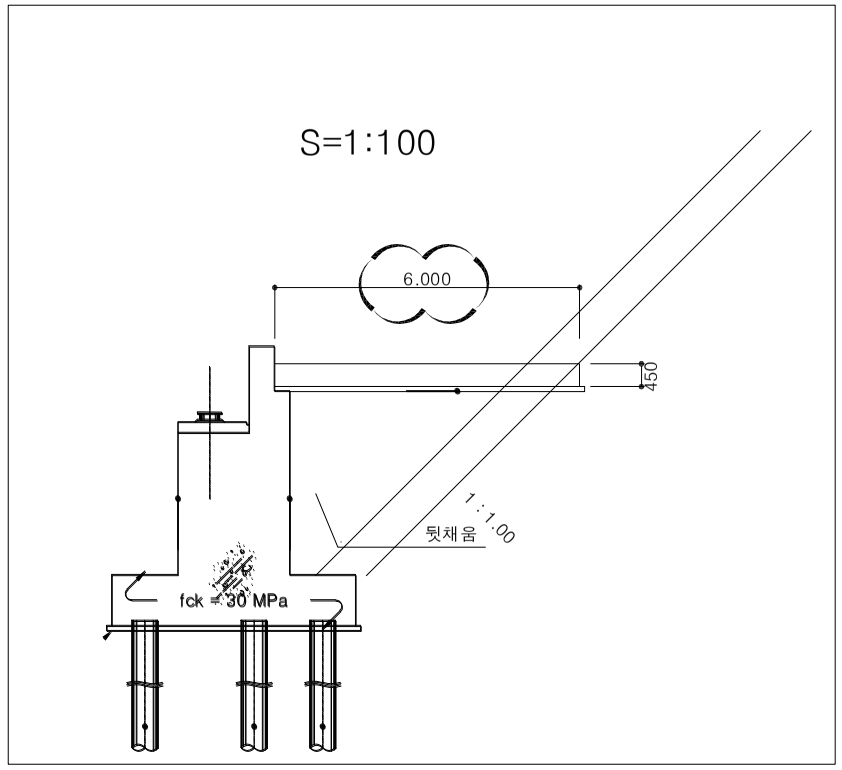


단면 B-B

S=1:50

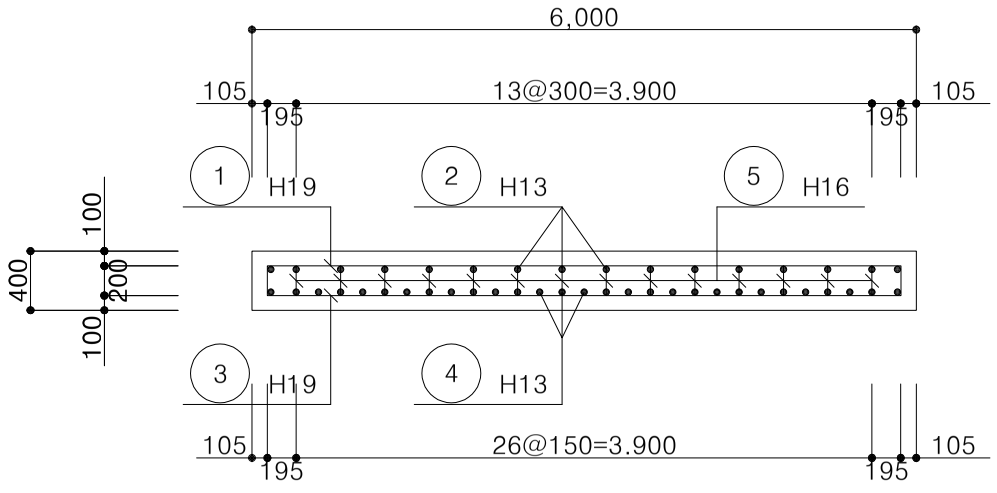

단면 B-B

S=1:50

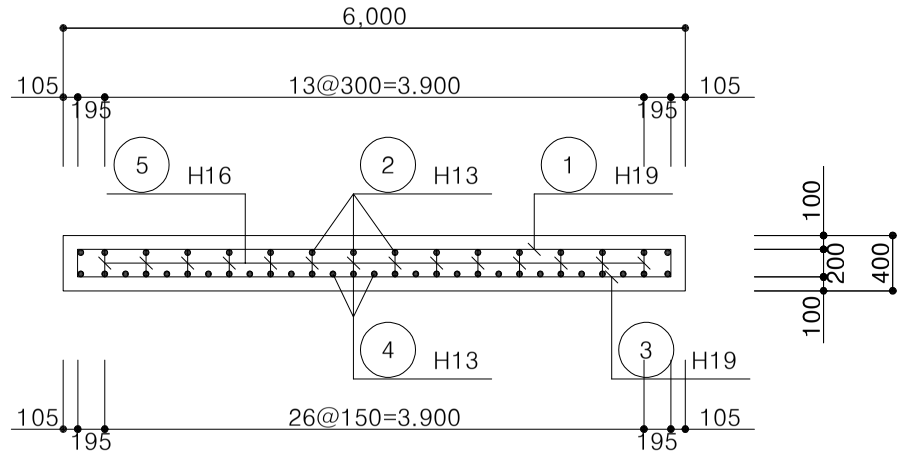

성 남 시 Seongnam City	사 업 명	수내교 전면개축 공사		△					위치정보		도 면 명	
	시설/공구	-		△					축 척			
케이에스엠기술(주), (주)하이콘엔지니어링, (주)우진기술단	건설분야	토목	건설단계 실시설계	△					도면번호		편철번호	
				⚠	2024.10.	실시설계	손 종 철	김 용 학	정 창 화			
				개정번호	날짜	개 정 내 용	사업책임자	분야별책임자	설계자			

적용표준 GED-01-1201